

ΕΦΗΜΕΡΙΣ ΤΗΣ ΚΥΒΕΡΝΗΣΕΩΣ
ΤΗΣ ΕΛΛΗΝΙΚΗΣ ΔΗΜΟΚΡΑΤΙΑΣ

ΑΘΗΝΑ 17 ΝΟΕΜΒΡΙΟΥ 1983 | ΤΕΥΧΟΣ ΤΕΤΑΡΤΟ | ΑΡΙΘΜΟΣ ΦΥΛΛΟΥ 632

ΠΕΡΙΕΧΟΜΕΝΑ

ΑΠΑΛΛΟΤΡΙΩΣΕΙΣ
ΑΠΟΦΑΣΕΙΣ

ΑΠΑΛΛΟΤΡΙΩΣΕΙΣ
ΑΠΟΦΑΣΕΙΣ

Αρ. 571 (1)

Κήρυξη αναδασωτέας έκτασης (1,617) στρεμμάτων στη θέση Μαρούγκα — Κινέττας περιφερείας Μεγάρων του Νομού Αττικής.

Ο ΝΟΜΑΡΧΗΣ ΔΙΑΜΕΡΙΣΜΑΤΟΣ ΔΥΤ. ΑΤΤΙΚΗΣ

Έχοντας υπόψη:

1. Τις διατάξεις για διοικητική αποκέντρωση.

2. Τις διατάξεις του άρθρου 117 παρ. 3 του Συντάγματος της Χώρας.

3. Τις διατάξεις του Ν. 998/79 «περί προστασίας των δασών κλπ.» και ειδικώτερα α) του άρθρου 41, β) του άρθρου 38, γ) και του άρθρου 37.

4. Τις διαταγές του Υπουργείου Γεωργίας, α) 160417/1180/8.7.80 και β) 182447/3049/24.9.80, την 664/4.4.83 πρόταση του Δασαρχείου Μεγάρων και την σχετική έκθεση αυτοψίας από τις οποίες προκύπτει, ότι η δασική βλάστηση που καταστράφηκε από παράνομη εχχέρσωση που έκαναν οι Αθαν. Μιλτ. Μπόλος και Κων. Ι. Παπαδόπουλος κάτοικοι Αιγάλεω και Μεγάρων αντίστοιχα, αποφασίζεται:

Κηρύσσεται αναδασωτέα, με σκοπό τη διατήρηση του χαρακτήρα του δάσους, ώστε ν' αποκλεισθεί η διάθεσή του για άλλο προορισμό, ιδιωτική δασική έκταση ενός στρέμ. και εξακοσίων δέκα εφτά χιλιοστών του στρεμ. (1,617) που βρίσκεται στη θέση «Μαρούγκα» Κινέττας περιφερείας Δήμου Μεγάρων και προσδιορίζεται από τα στοιχεία ΑΒΓΔΑ και έχει όρια:

Ανατολικά: Χαλικόδρομος και πέραν πευκοδάσος Παρασκευής Βαρελά.

Δυτικά: Πευκοδάσος και στάνη Χρ. Στρατιώτη.

Βόρεια: Χαλικόδρομος.

Νότια: Χαλικόδρομος και πέραν πευκοδάσος Νικολάου


Η καταστραφείσα δασική βλάστηση θ' αποκατασταθεί με φυσική αναγέννηση.

Όπως φαίνεται στο συνημμένο διάγραμμα που αποτελεί αναπόσπαστο μέρος της απόφασης αυτής.

Η απόφαση αυτή να δημοσιευθεί στην Εφημερίδα της Κυβερνήσεως.

Αιγάλεω, 18 Απριλίου 1983.

Ο Νομάρχης
ΘΑΝ. Δ. ΤΣΙΜΠΟΥΚΗΣ

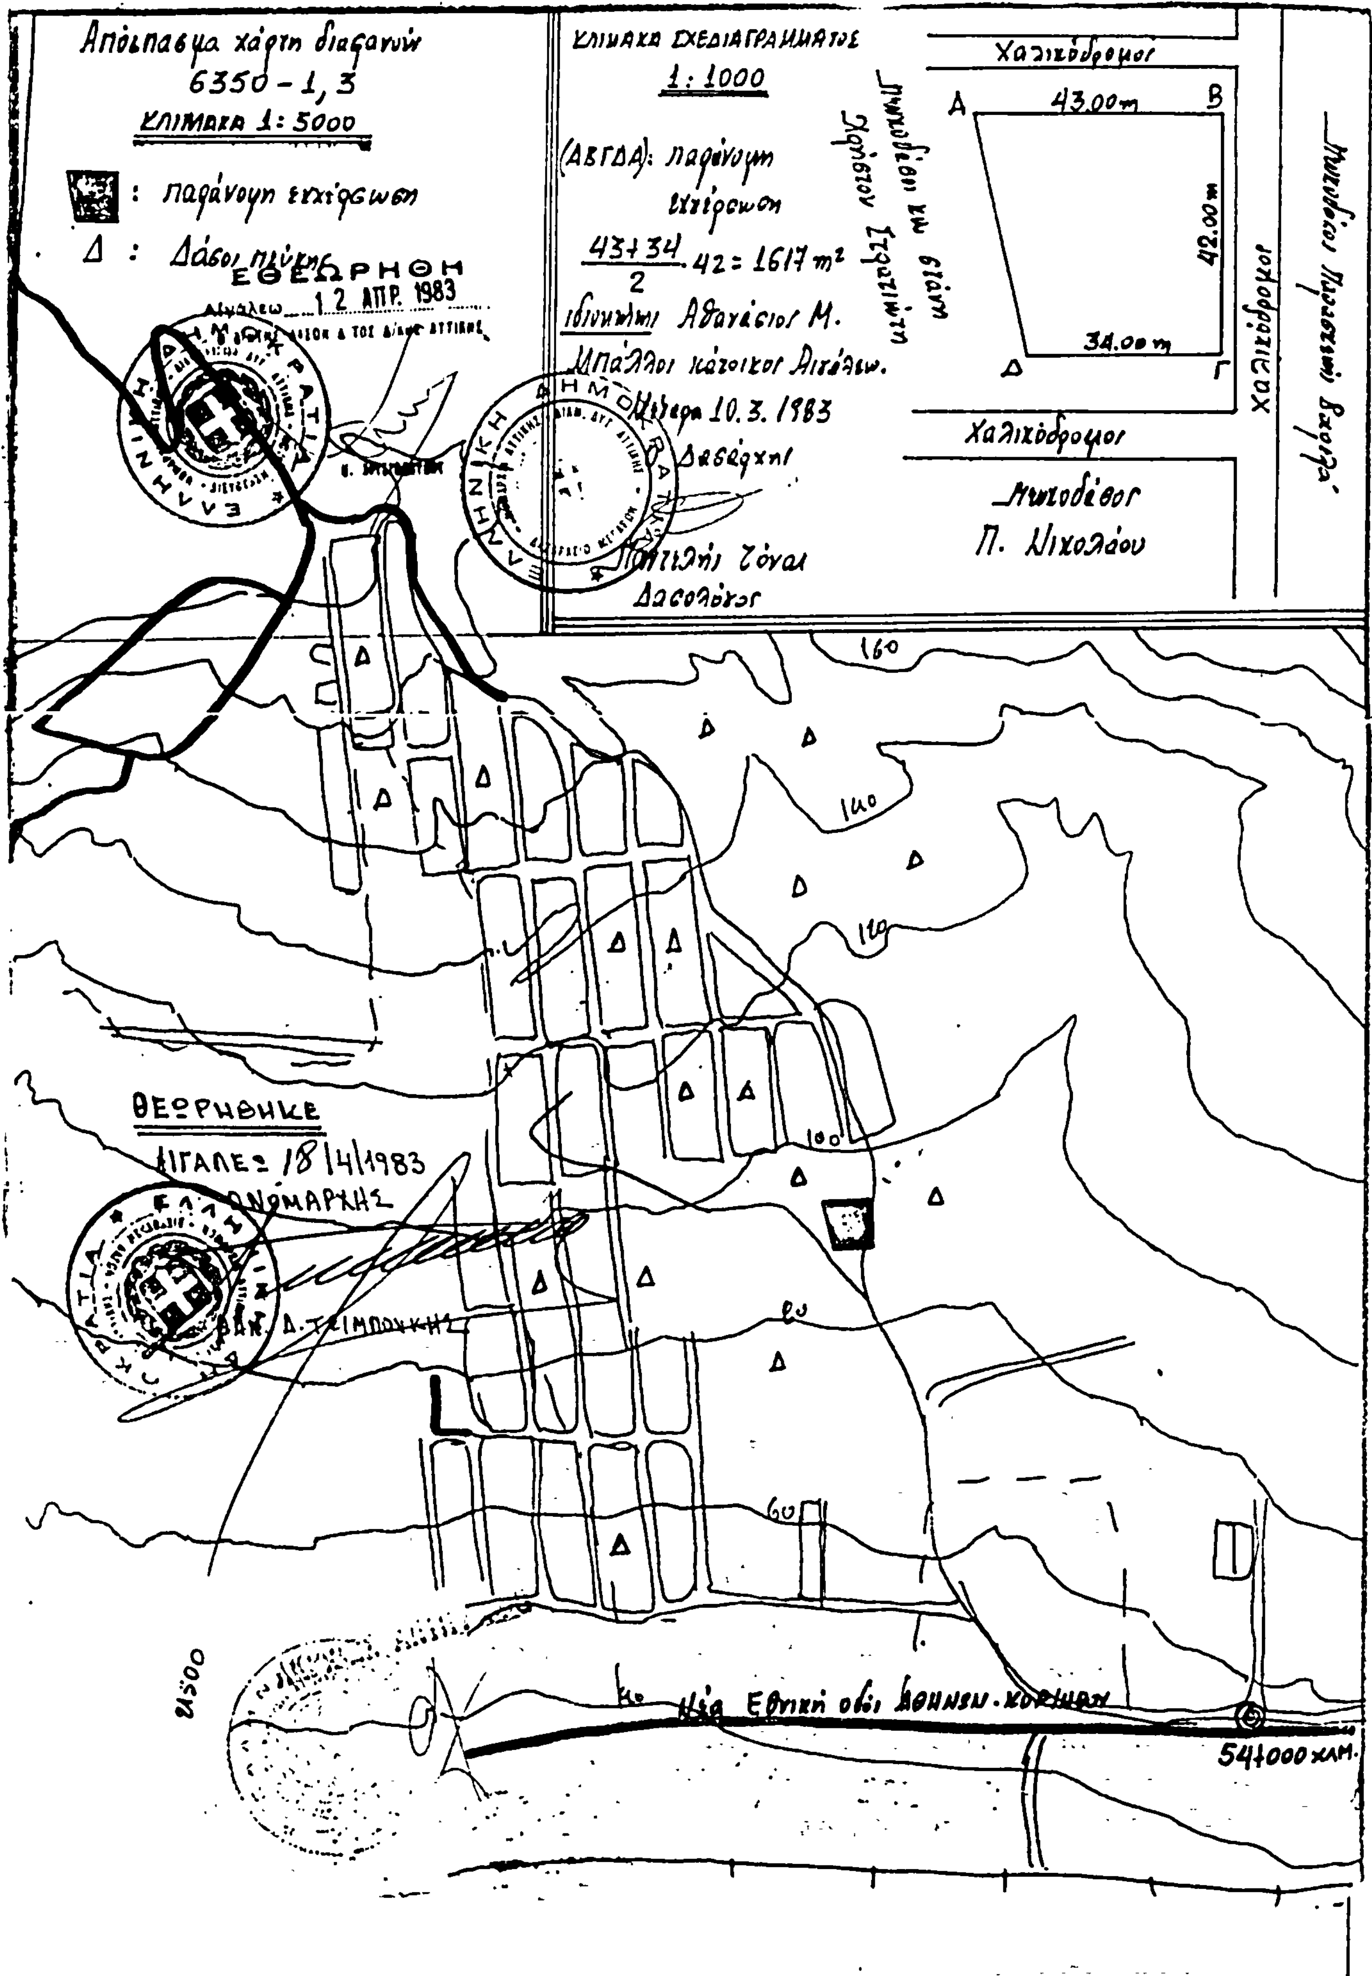
Απόσπασμα χάρτη διαφανών
6350 - 1, 3
ΚΛΙΜΑΚΑ 1: 5000
: παράνομη επίχωση
Δ : Δάσοι πεύκης
ΕΘΕΩΡΗΘΗ
12 ΑΠΡ. 1983
ΚΛΙΜΑΚΑ ΣΧΕΔΙΑΓΡΑΜΜΑΤΟΣ
1: 1000
(ΑΒΓΔΑ): παράνομη επίχωση
43+34 / 2 . 42 = 1617 m²
ιδιοκτήτης Αθανάσιος Μ.
Μπάλλος κάτοικος Αιγάλεω.
Χαλικόδρομος
43.00m
42.00m
34.00m
Χαλικόδρομος
Μηχανοδέσος
Π. Νικολάου
Χαλικόδρομος
160
140
120
100
80
60
ΘΕΩΡΗΘΗΚΕ
ΑΙΓΑΛΕΩ 18/4/1983
Ο ΝΟΜΑΡΧΗΣ
Νέα Εθνική οδός Αθηνών - Κορίνθου
54+000 χλμ.

Αριθ. 609 (2)

Κήρυξη αναδασωτέας έκτασης (0,080) στρεμμάτων στη θέση «Μαρούγκα» Κινέττας περιφερείας Δήμου Μεγάρων. Νομού Αττικής.

Ο ΝΟΜΑΡΧΗΣ ΔΙΑΜΕΡΙΣΜΑΤΟΣ ΔΥΤ. ΑΤΤΙΚΗΣ

Έχοντας υπόψη:

1. Τις διατάξεις για διοικητική αποκέντρωση.

2. Τις διατάξεις του άρθρου 117 παρ. 3 του Συντάγματος της Χώρας.

3. Τις διατάξεις του Ν. 998/79 «περί προστασίας των δασών κλπ.» και ειδικώτερα α) του άρθρου 41, β) του άρθρου 38, γ) και του άρθρου 37.

4. Τις διαταγές του Υπουργείου Γεωργίας, α) 160417/1180/8.7.80 και β) 182447/3049/24.9.80, την 723/8.4.83 πρόταση του Δασαρχείου Μεγάρων και την σχετική έκθεση αυτοψίας από τις οποίες προκύπτει, ότι η δασική βλάστηση καταστράφηκε από παράνομη εκχέρσωση που έκανε η Δήμητρα συζ. Ανδρ. Μπίλλια κάτοικος Αιγάλεω, αποφασίζεται:

Κηρύσσεται αναδασωτέα, με σκοπό τη διατήρηση του χαρακτήρα του δάσους, ώστε ν' αποκλεισθεί η διάθεσή του για άλλο προορισμό, ιδιωτική δασική έκταση ογδόντα χιλιοστών του στρέμματος (0,080) στρεμμάτων, που βρίσκεται στη θέση Μαρούγκα - Κινέττας περιφερείας Δήμου Μεγάρων και προσδιορίζεται από τα στοιχεία ΑΒΓΔΑ και έχει όρια:

Ανατολικά: οδός Μεσσήνης και πέραν πευκοδάσος αγνώστου.

Δυτικά: Πευκοδάσος αγνώστου.

Βόρεια: Ομοίως.

Νότια: Ομοίως.

Η καταστραφείσα δασική βλάστηση θ' αποκατασταθεί με φυσική αναγέννηση.


Όπως φαίνεται στο συνημμένο διάγραμμα που αποτελεί αναπόσπαστο μέρος της απόφασης αυτής.

Η απόφαση αυτή να δημοσιευθεί στην Εφημερίδα της Κυβερνήσεως.

Αιγάλεω, 18 Απριλίου 1983.

Ο Νομάρχης

ΘΑΝ. Δ. ΤΣΙΜΠΟΥΚΗΣ

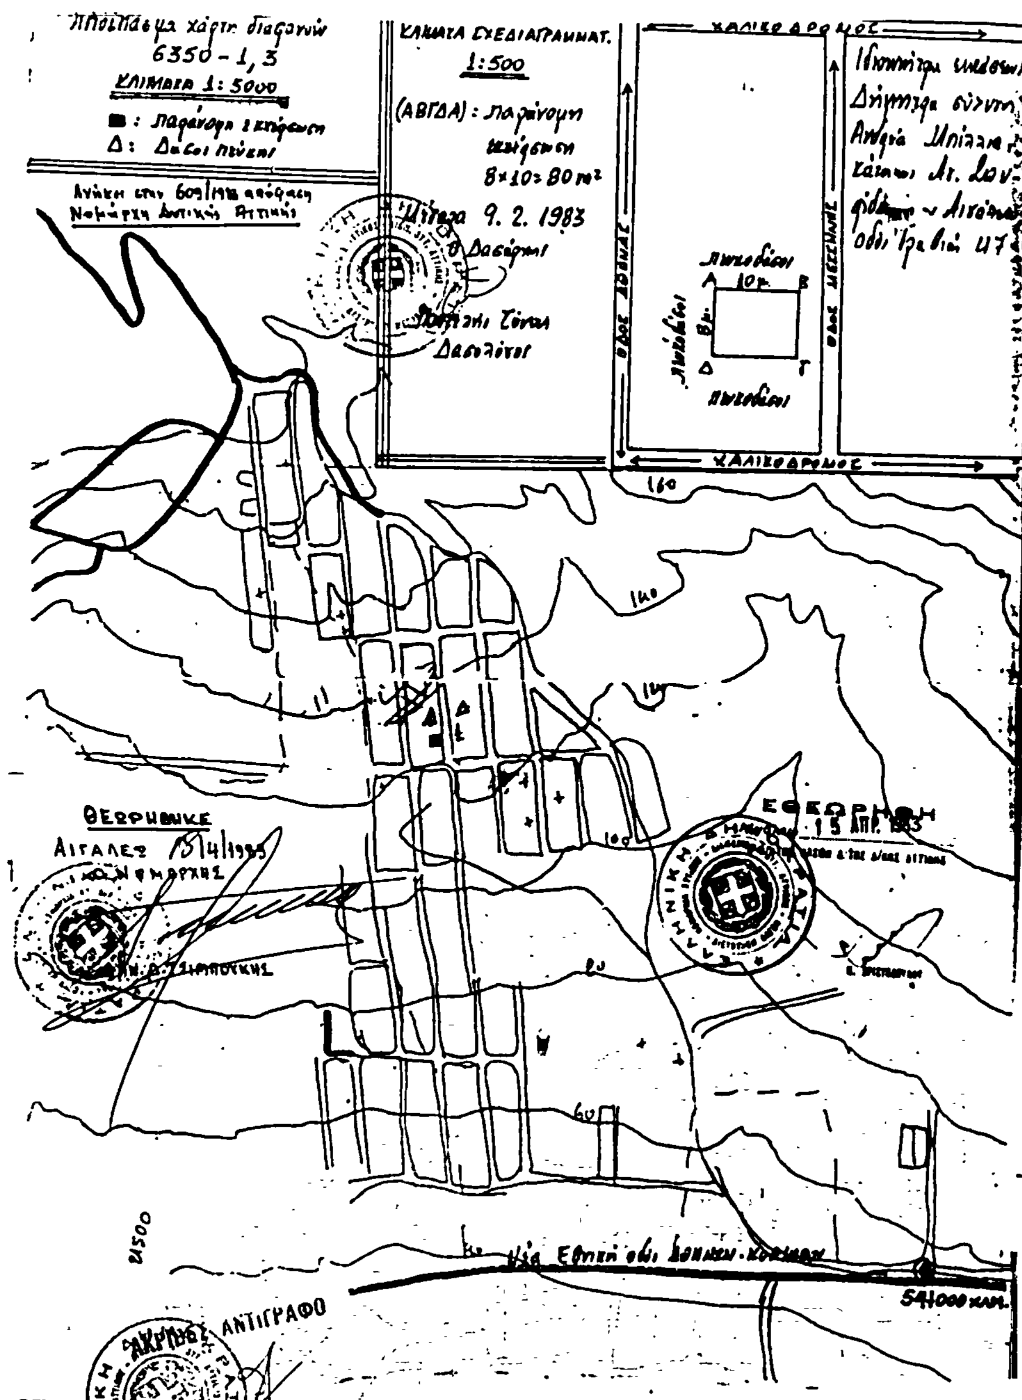

Αρ. 546 (3)

Κήρυξη αναδασωτέας έκτασης (0,494) στρεμμάτων στη θέση «Μαρούγκα» Κινέττας περιφερείας Μεγάρων του Νομού Αττικής.

Ο ΝΟΜΑΡΧΗΣ ΔΙΑΜΕΡΙΣΜΑΤΟΣ ΔΥΤ. ΑΤΤΙΚΗΣ

Έχοντας υπόψη:

1. Τις διατάξεις για διοικητική αποκέντρωση.

2. Τις διατάξεις του άρθρου 117 παρ. 3 του Συντάγματος της Χώρας.

3. Τις διατάξεις του Ν. 998/79 «περί προστασίας των δασών κλπ.» και ειδικώτερα α) του άρθρου 41, β) του άρθρου 38, γ) και του άρθρου 37.

4. Τις διαταγές του Υπουργείου Γεωργίας, α) 160417/1180/8.7.80 και β) 182447/3049/24.9.80, την 600/28.3.83 πρόταση του Δασαρχείου Μεγάρων και την σχετική έκθεση αυτοψίας από τις οποίες προκύπτει, ότι η δασική βλάστηση που καταστράφηκε από παράνομη εκχέρσωση που έκανε ο Βασίλειος Δημ. Κάτσης κάτοικος Πειραιώς, αποφασίζεται:

Κηρύσσεται αναδασωτέα, με σκοπό τη διατήρηση του χαρακτήρα του δάσους, ώστε ν' αποκλεισθεί η διάθεσή του για άλλο προορισμό, ιδιωτική δασική έκταση τετρακοσίων εννενήντα τεσσάρων χιλιοστών του στρέμματος (0,494) στρεμμάτων, που βρίσκεται στη θέση Μαρούγκα - Κινέττας περιφερείας Δήμου Μεγάρων και προσδιορίζεται από τα στοιχεία ΑΒΓΔΑ και έχει όρια:

Ανατολικά: Οδός Μεσσήνης.
Δυτικά: Πευκοδάσος αγνώστου.
Βόρεια: Χαλικόδρομος.
Νότια: Πευκοδάσος.


Η δασική βλάστηση που καταστράφηκε θ' αποκατασταθεί με φυσική αναγέννηση.

Όπως φαίνεται στο συνημμένο διάγραμμα που αποτελεί αναπόσπαστο μέρος της απόφασης αυτής.

Η απόφαση αυτή να δημοσιευθεί στην Εφημερίδα της Κυβερνήσεως.

Αιγάλεω, 18 Απριλίου 1983.

Ο Νομάρχης
ΘΑΝ. Δ. ΤΣΙΜΠΟΥΚΗΣ

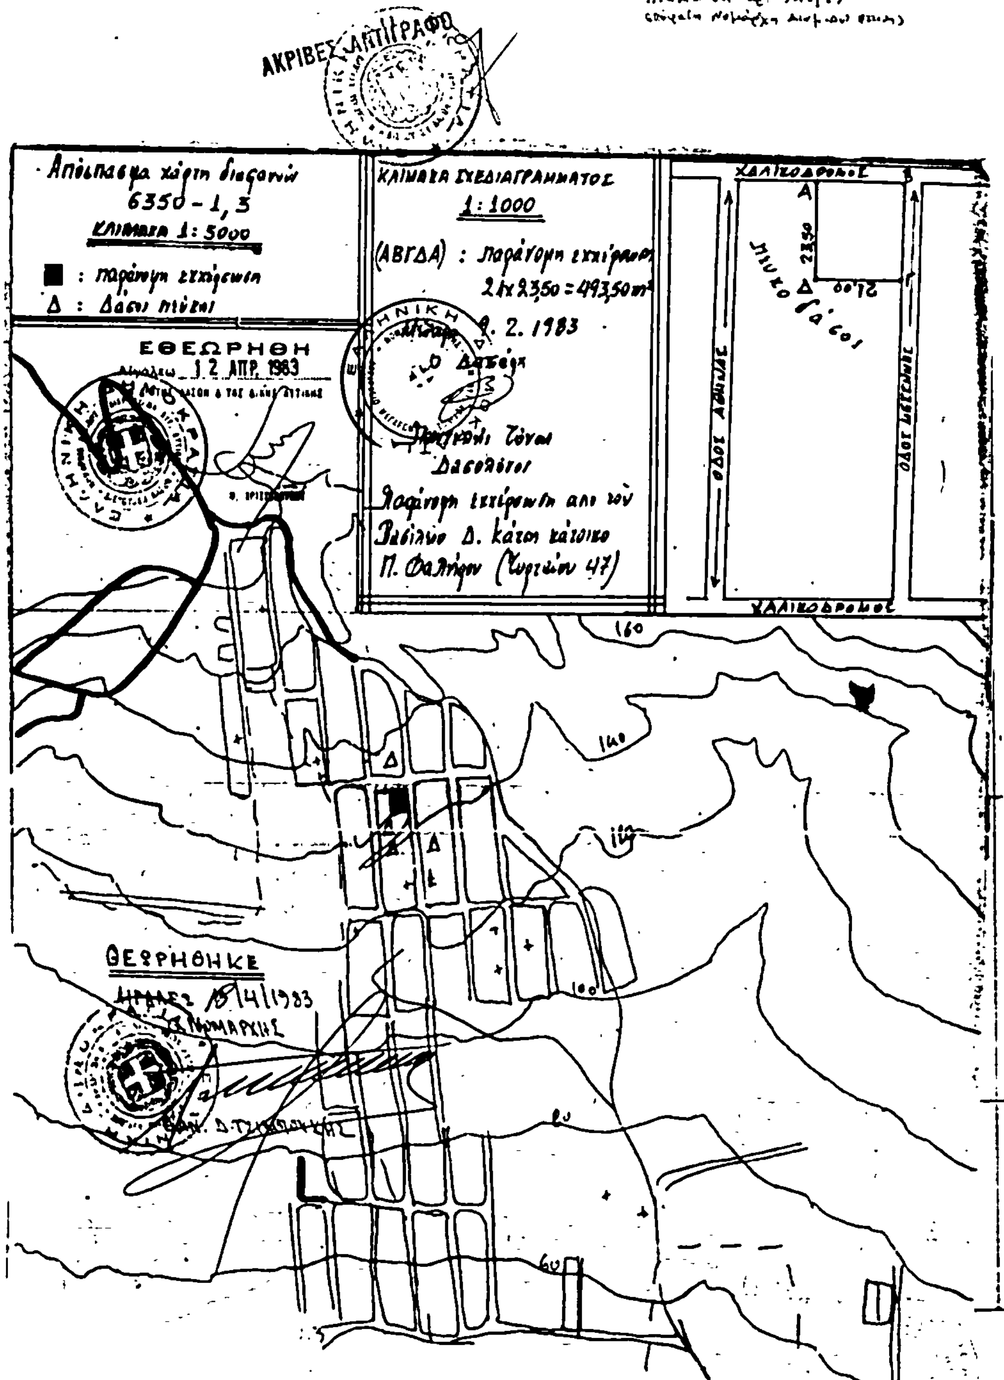

Αρ. 608 (4)

Κήρυξη αναδασωτέας έκτασης (0,100) στρεμμάτων στη θέση «Μαρούγκα» - Κινέττας περιφερείας Δήμου Μεγάρων του Νομού Αττικής.

Ο ΝΟΜΑΡΧΗΣ ΔΙΑΜΕΡΙΣΜΑΤΟΣ ΔΥΤ. ΑΤΤΙΚΗΣ

Έχοντας υπόψη:

1. Τις διατάξεις για διοικητική αποκέντρωση.

2. Τις διατάξεις του άρθρου 117 παρ. 3 του Συντάγματος της Χώρας.

3. Τις διατάξεις του Ν. 998/79 «περί προστασίας των δασών κλπ.» και ειδικώτερα α) του άρθρου 41, β) του άρθρου 38, γ) και του άρθρου 37.

4. Τις διαταγές του Υπουργείου Γεωργίας, α) 160417/1180/8.7.80 και β) 182447/3049/24.9.80, την 687/8.4.83 πρόταση του Δασαρχείου Μεγάρων και την σχετική έκθεση αυτοψίας από τις οποίες προκύπτει, ότι η δασική βλάστηση που καταστράφηκε από παράνομη εκχέρσωση που έκανε ο Ιωάννης Σπ. Ρίζος κάτοικος Αθηνών, αποφασίζεται:

Κηρύσσεται αναδασωτέα, με σκοπό τη διατήρηση του χαρακτήρα του δάσους, ώστε ν' αποκλεισθεί η διάθεσή του για άλλο προορισμό, ιδιωτική δασική έκταση εκατό χιλιοστών του στρέμματος (0,100) που βρίσκεται στη θέση Μαρούγκα - Κινέττας περιφερείας Δήμου Μεγάρων και προσδιορίζεται από τα στοιχεία ΑΒΓΔΑ και έχει όρια:

Ανατολικά: οδός Επτανήσου και πέραν δασική έκταση αγνώστου.

Δυτικά: Πευκοδάσος αγνώστου.

Βόρεια: Πευκοδάσος εχχερσωθέν Κων. Κουκουνάκη.

Νότια: Πευκοδάσος αγνώστου.


Η καταστραφείσα δασική βλάστηση θ' αποκατασταθεί με φυσική αναγέννηση.

Όπως φαίνεται στο συνημμένο διάγραμμα που αποτελεί αναπόσπαστο μέρος της απόφασης αυτής.

Η απόφαση αυτή να δημοσιευθεί στην Εφημερίδα της Κυβερνήσεως.

Αιγάλεω, 18 Απριλίου 1983.

Ο Νομάρχης
ΘΑΝ. Δ. ΤΣΙΜΠΟΥΚΗΣ

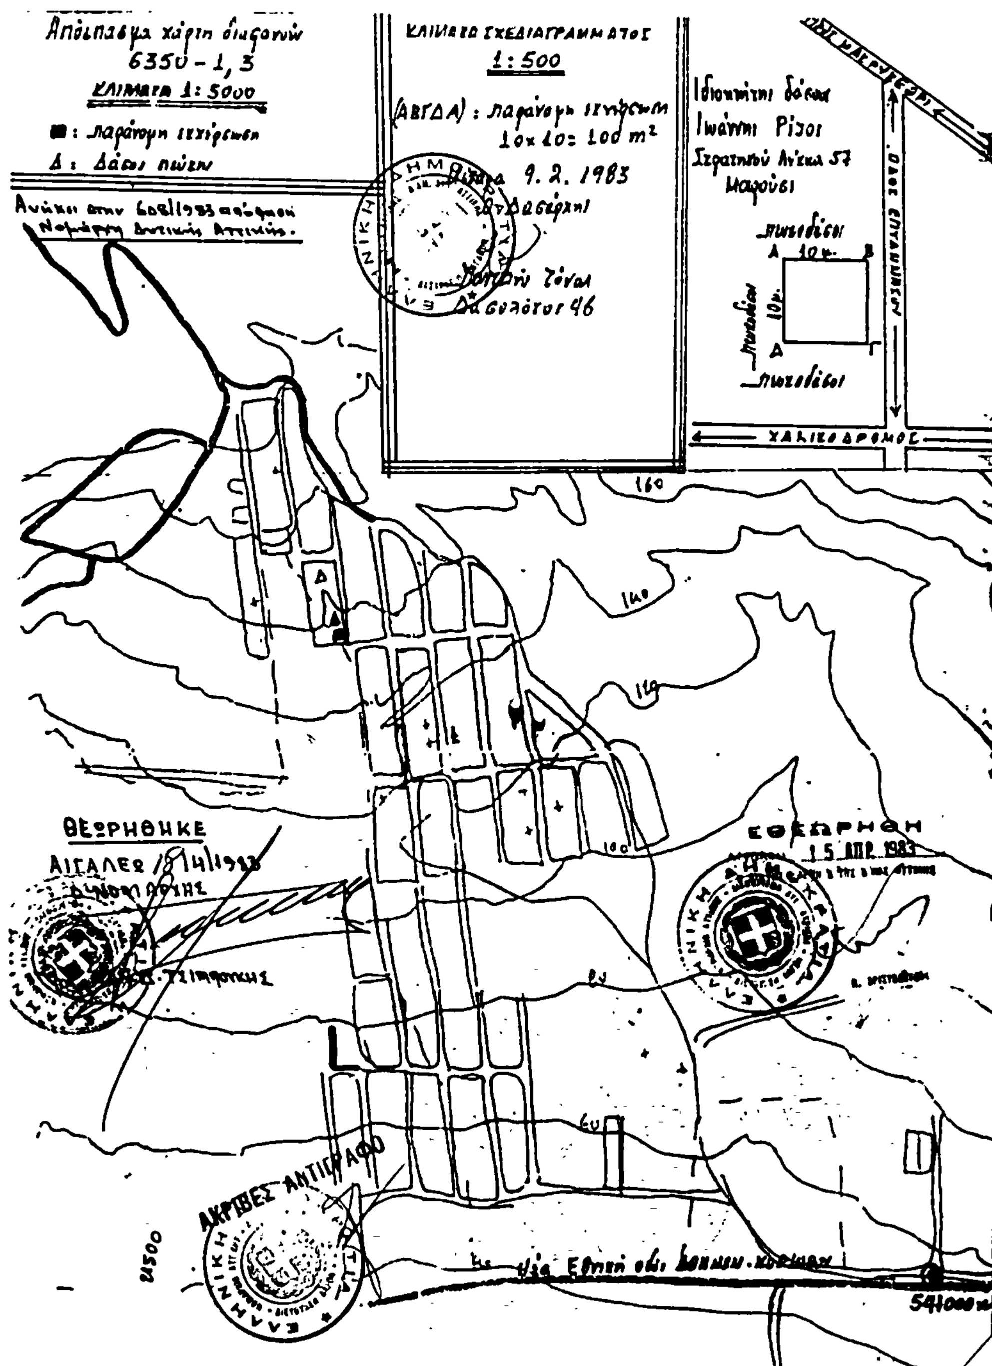

Αρ. 434 (5)

Κήρυξη αναδασωτέας έκτασης (16,600) στρεμμάτων στη θέση «Λούγκες ή Πουρνάρι» περιφερείας Δήμου Μάνδρας Νομού Αττικής.

Ο ΝΟΜΑΡΧΗΣ ΔΙΑΜΕΡΙΣΜΑΤΟΣ ΔΥΤ. ΑΤΤΙΚΗΣ

Έχοντας υπόψη :

1. Τις διατάξεις για διοικητική αποκέντρωση.

2. Τις διατάξεις του άρθρου 117 παρ. 3 του Συντάγματος της Χώρας.

3. Τις διατάξεις του Ν. 998/79 «περί προστασίας των δασών κλπ.» και ειδικώτερα α) του άρθρου 41, β) του άρθρου 38,

4. Τις διαταγές του Υπουργείου Γεωργίας, α) 160417/1180/8.7.80 και β) 182447/3049/24.9.80, την 4658 π.ε./8.3.1983 πρόταση του Δασαρχείου Αιγάλεω και την σχετική έκθεση αυτοψίας από τις οποίες προκύπτει, ότι η δασική βλάστηση έχει καταστραφεί από παράνομη εχχέρσωση, αποφασίζεται :

Κηρύσσεται αναδασωτέα, με σκοπό τη διατήρηση του χαρακτήρα του δάσους, ώστε ν' αποκλεισθεί η διάθεσή του για άλλο προορισμό, ιδιωτική δασική έκταση δέκα έξι στρεμμάτων και εξακοσίων χιλιοστών του στρέμματος (16,600) στρεμμάτων, που βρίσκεται στη θέση «Λούγκες ή Πουρνάρι» περιφερείας Δήμου Μάνδρας και έχει όρια:

Ανατολικά : Δάσος Πεύκης.
Δυτικά : Όμοια.
Βόρεια : Όμοια.
Νότια : Όμοια.

Η δασική βλάστηση που εχχερσώθηκε θ' αποκατασταθεί με φυσική αναγέννηση.

Όπως φαίνεται στο συνημμένο διάγραμμα που αποτελεί αναπόσπαστο μέρος της απόφασης αυτής.

Η απόφαση αυτή να δημοσιευθεί στην Εφημερίδα της Κυβερνήσεως.

Αιγάλεω, 24 Μαρτίου 1983.

Ο Νομάρχης
ΘΑΝ. Δ. ΤΣΙΜΠΟΥΚΗΣ

ΝΟΜΑΡΧΙΑ ΑΤΤΙΚΗΣ
ΔΙΑΜ/ΣΜΑ ΔΥΤ.ΑΤΤΙΚΗΣ
ΔΙΕΥΘΥΝΣΗ ΔΑΣΩΝ
ΔΑΣΑΡΧΕΙΟ ΑΙΓΑΛΕΩ


Ανήκει στήν ύπ' άρ. 434/1983 άπόφαση Νομάρχη Δ/τος Δυτ. Άττικής

Σχεδιάγραμμα άναδασώσεως έκτάσεως

στή θέση ...Λούγκες Πουρνάρι. περιφερείας τοϋ Δήμου Μάνδρας..

Κλίμακα:1 : 2.000

'Αρ.ΔΑΔ . 49/1976

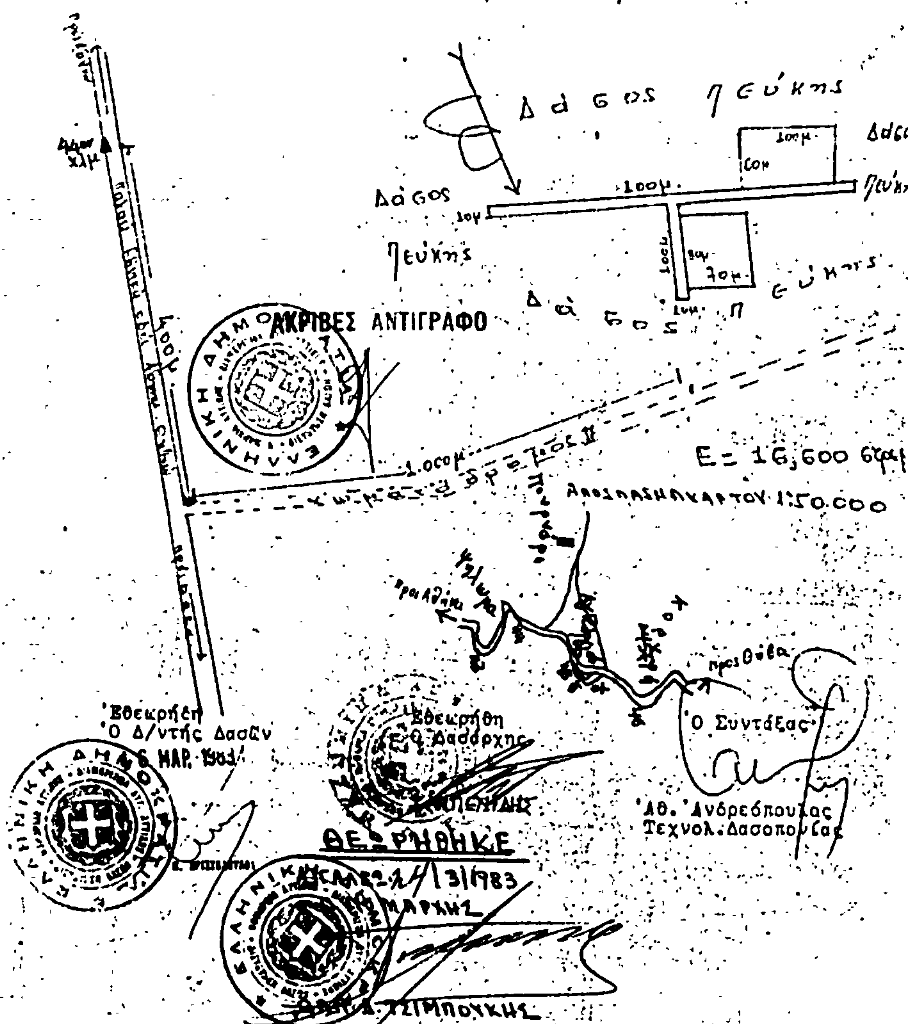

Αρ. 510 (6)

Κήρυξη αναδασωτέας έκτασης (0,786) στρεμμάτων στη θέση «Φυλακίζα» περιφερείας Δήμου Μάνδρας Νομού Αττικής.

Ο ΝΟΜΑΡΧΗΣ ΔΙΑΜΕΡΙΣΜΑΤΟΣ ΔΥΤ. ΑΤΤΙΚΗΣ

Έχοντας υπόψη:

1. Τις διατάξεις για διοικητική αποκέντρωση.

2. Τις διατάξεις του άρθρου 117 παρ. 3 του Συντάγματος της Χώρας.

3. Τις διατάξεις του Ν. 998/79 «περί προστασίας των δασών κλπ.» και ειδικώτερα α) του άρθρου 41, β) του άρθρου 38.

4. Τις διαταγές του Υπουργείου Γεωργίας, α) 160417/1180/8.7.80 και β) 182447/3049/24.9.80, την 568/7.2.83 πρόταση του Δασαρχείου Αιγάλεω και την σχετική έκθεση αυτοψίας από τις οποίες προκύπτει, ότι η δασική βλάστηση καταστράφηκε από παράνομη εχέρσωση, αποφασίζεται:

Κηρύσσεται αναδασωτέα, με σκοπό τη διατήρηση του χαρακτήρα του δάσους, ώστε ν' αποκλεισθεί η διάθεσή του για άλλο προορισμό, ιδιωτική δασική έκταση εφτακοσίων ογδόντα έξι χιλιοστών (0,786) στρεμμάτων, που βρίσκεται στη θέση «Φυλακίζα» περιφερείας Δήμου Μάνδρας και προσδιορίζεται από τα στοιχεία ΑΒΓΔΑ και έχει όρια:

Ανατολικά: Με όριο Δ.Α.Δ. στο όνομα Χρυσοχέρη.
Δυτικά: Όμοια Δ.Α.Δ. 57/81 στο όνομα Ζαφ. Ζαφείρη.
Βόρεια: Με δασική έκταση και όρια 79/81 Δ.Α.Δ. στο όνομα Δημ. Διολέτη.
Νότια: Χωματόδρομος.


Η δασική βλάστηση που εχχερσώθηκε θ' αποκατασταθεί με φυσική αναγέννηση.

Όπως φαίνεται στο συνημμένο διάγραμμα που αποτελεί αναπόσπαστο μέρος της απόφασης αυτής.

Η απόφαση αυτή να δημοσιευθεί στην Εφημερίδα της Κυβερνήσεως.

Αιγάλεω, 24 Μαρτίου 1983.

Ο Νομάρχης
ΘΑΝ. ΤΣΙΜΠΟΥΚΗΣ

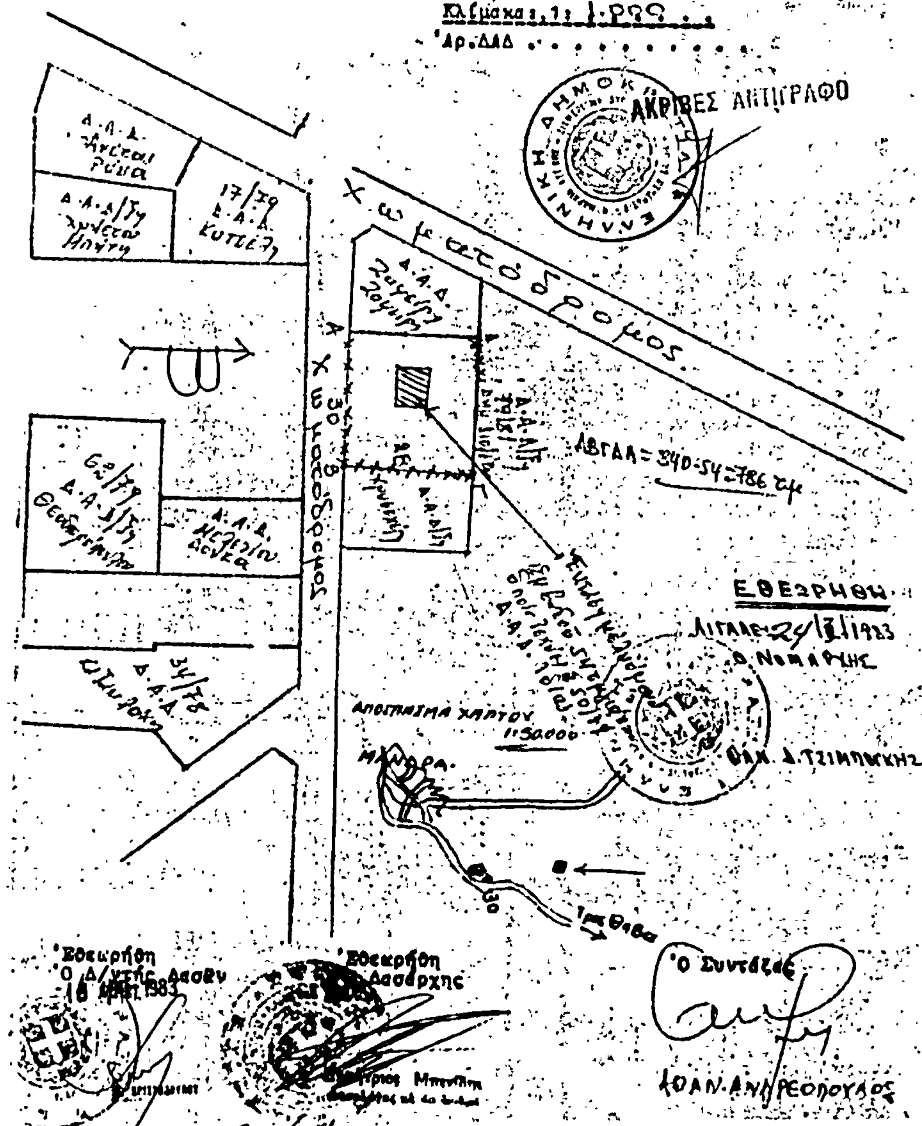

Αρ. 511 (7)

Κήρυξη αναδασωτέας έκτασης (0,875) στρεμμάτων στη θέση «Κιάφα» περιφερείας Δήμου Μάνδρας του Νομού Αττικής.

Ο ΝΟΜΑΡΧΗΣ ΔΙΑΜΕΡΙΣΜΑΤΟΣ ΔΥΤ. ΑΤΤΙΚΗΣ

Έχοντας υπόψη:

1. Τις διατάξεις για διοικητική αποκέντρωση.

2. Τις διατάξεις του άρθρου 117 παρ. 3 του Συντάγματος της Χώρας.

3. Τις διατάξεις του Ν. 998/79 «περί προστασίας των δασών κλπ.» και ειδικώτερα α) του άρθρου 41, β) του άρθρου 38.

4. Τις διαταγές του Υπουργείου Γεωργίας, α) 160417/1180/8.7.80 και β) 182447/3049/24.9.80, την 568/7.2.83 πρόταση του Δασαρχείου Αιγάλεω και την σχετική έκθεση αυτοψίας από τις οποίες προκύπτει, ότι η δασική βλάστηση που καταστράφηκε, αποφασίζεται:

Κηρύσσεται αναδασωτέα, με σκοπό τη διατήρηση του χαρακτήρα του δάσους, ώστε ν' αποκλεισθεί η διάθεσή του για άλλο προορισμό, ιδιωτική δασική έκταση οχτακοσίων εβδομήντα πέντε χιλιοστών του στρέμματος (0,875) στρεμμάτων, που βρίσκεται στη θέση «Κιάφα» περιφερείας Δήμου «Μάνδρας» και προσδιορίζεται από τα στοιχεία ΑΒΓΔΑ και έχει όρια:

Ανατολικά: Δρόμος.
Δυτικά: Δάσος Πεύκης.
Βόρεια: Δρόμος και πέραν δάσος Πεύκης.
Νότια: Δάσος Πεύκης.

Η δασική βλάστηση που εχερσώθηκε θ' αποκατασταθεί με φυσική αναγέννηση.

Όπως φαίνεται στο συνημμένο διάγραμμα που αποτελεί αναπόσπαστο μέρος της απόφασης αυτής.

Η απόφαση αυτή να δημοσιευθεί στην Εφημερίδα της Κυβερνήσεως.

Αιγάλεω, 24 Μαρτίου 1983.

Ο Νομάρχης
ΘΑΝ. ΤΣΙΜΠΟΥΚΗΣ

ΝΟΜΑΡΧΙΑ ΑΤΤΙΚΗΣ
ΔΙΑΜ/ΣΜΑ ΔΥΤ. ΑΤΤΙΚΗΣ
ΔΙΕΥΘΥΝΣΗ ΔΑΣΩΝ
ΔΑΣΑΡΧΕΙΟ ΑΙΓΑΛΕΩ

Ανήκει στην υπ' άρ. 511/1983 απόφαση
Νομάρχη Δ/τος Δυτ. Αττικής

Σχεδιάγραμμα αναδασωτέας εκτάσεως
στή θέση Κιάφα περιφερείας του Δήμου Μάνδρας
Κλίμακα 1:2.000

ΑΠΟΣΠΑΣΜΑ ΧΑΡΤΟΥ 1:50.000

ΕΘΕΩΡΗΘΗ
Ο Νομάρχης
ΘΑΝ. ΤΣΙΜΠΟΥΚΗΣ

Εθεωρήθη
Ο Δ/ντής Δασών

Εθεωρήθη
Ο Δασάρχης

Ο Συντάξας
Αθ. Ανδρεόπουλος
Τεχνολ. Δασοπόνος

ΑΚΡΙΒΕΣ ΑΝΤΙΓΡΑΦΟ